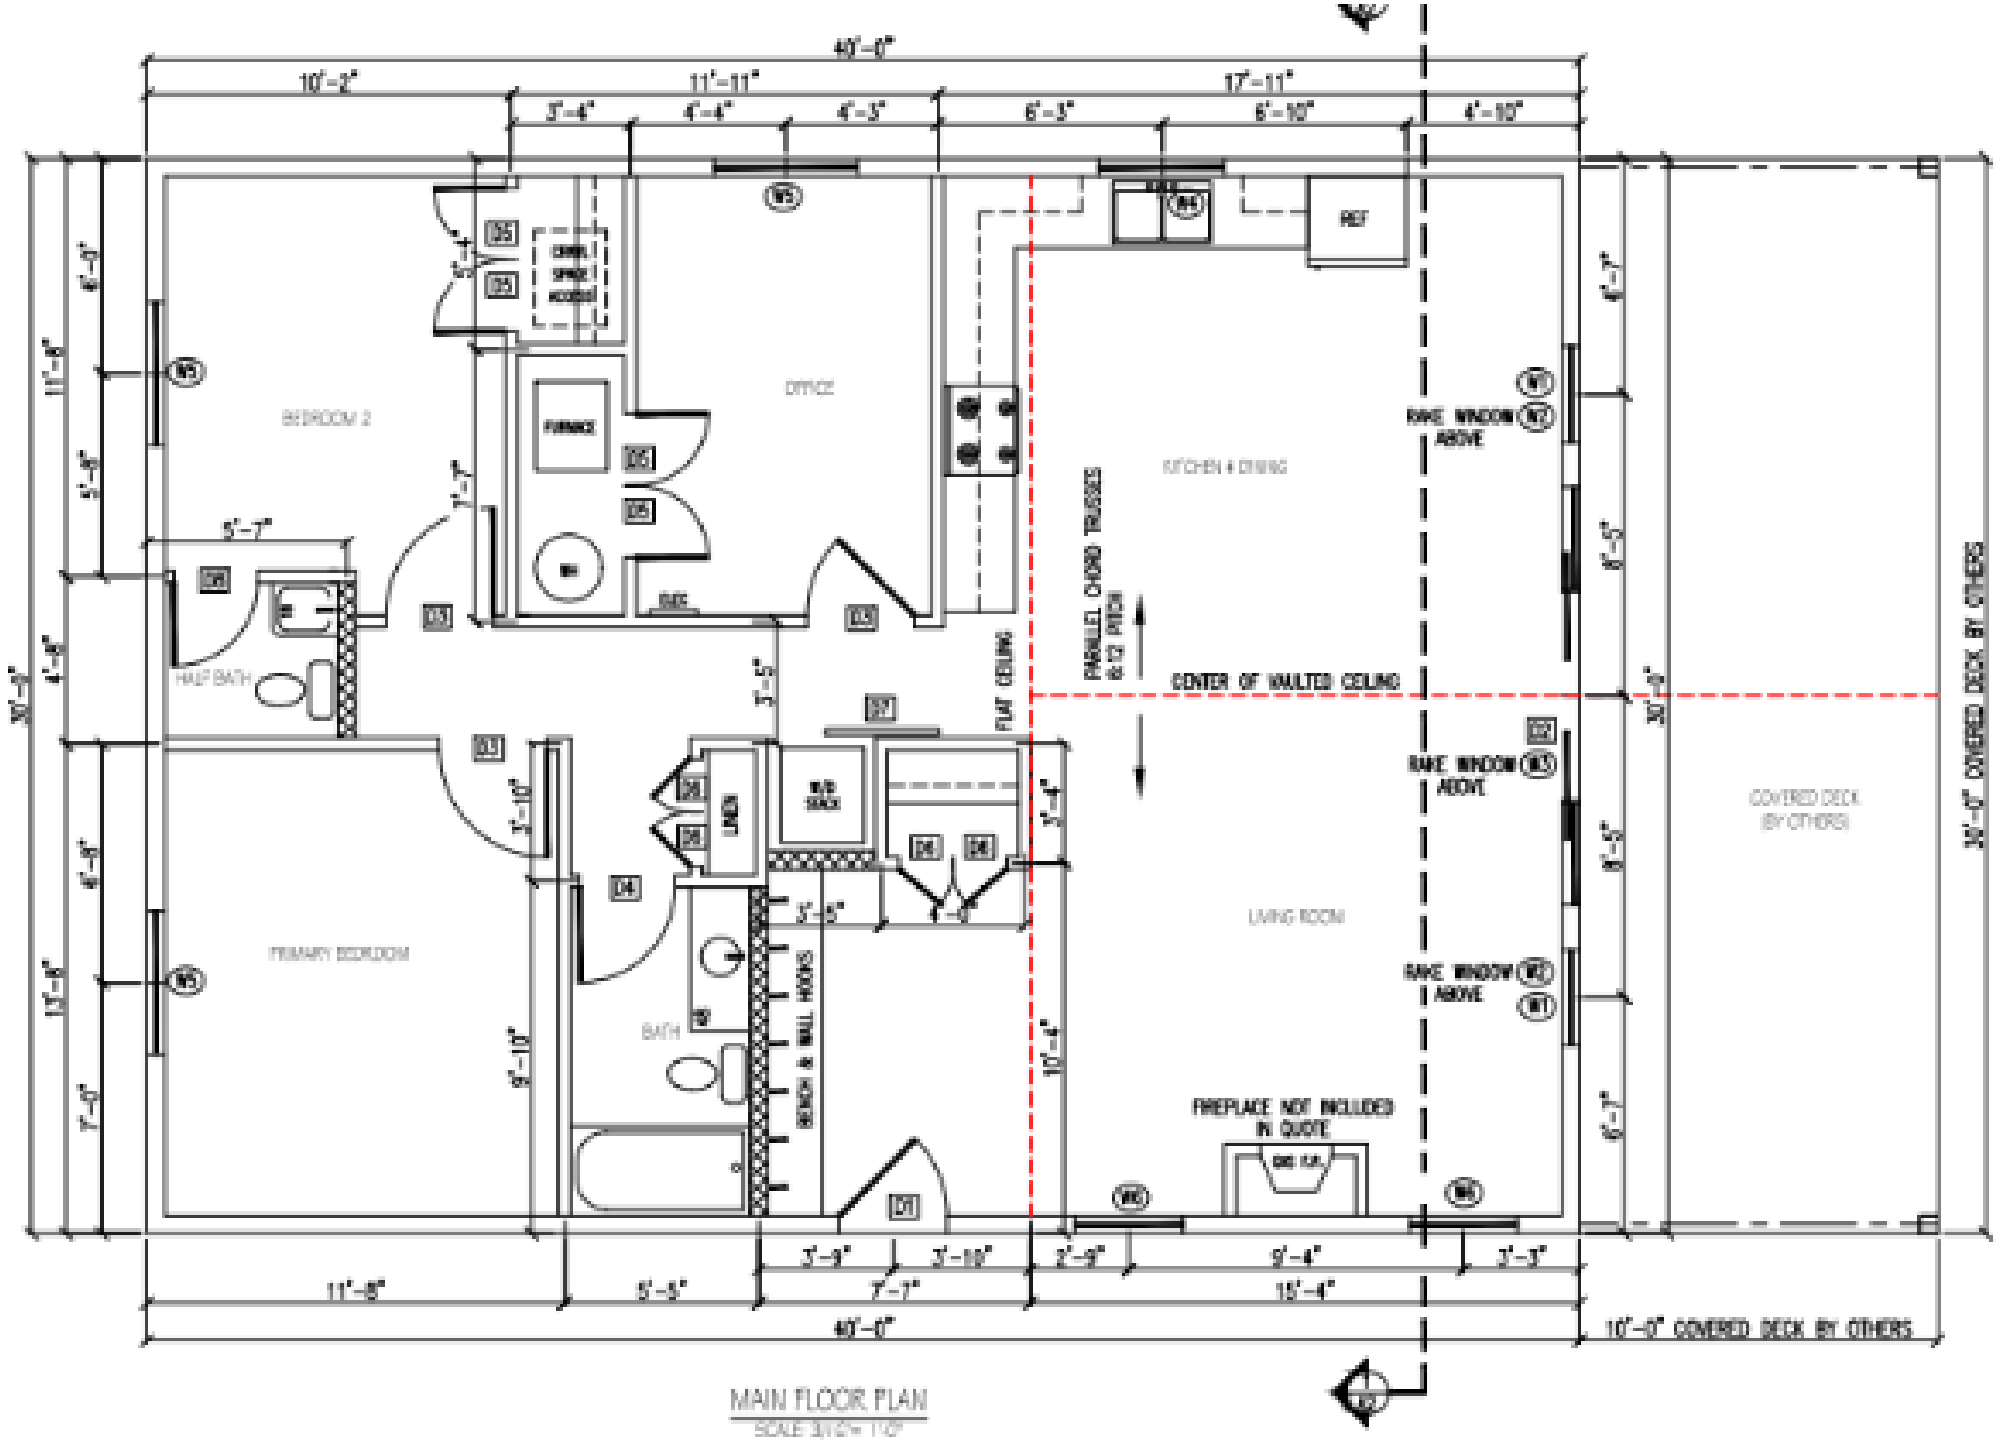


MAIN FLOOR PLAN

SCALE: 3/32"= 1'-0"

1200 SQ. FT.