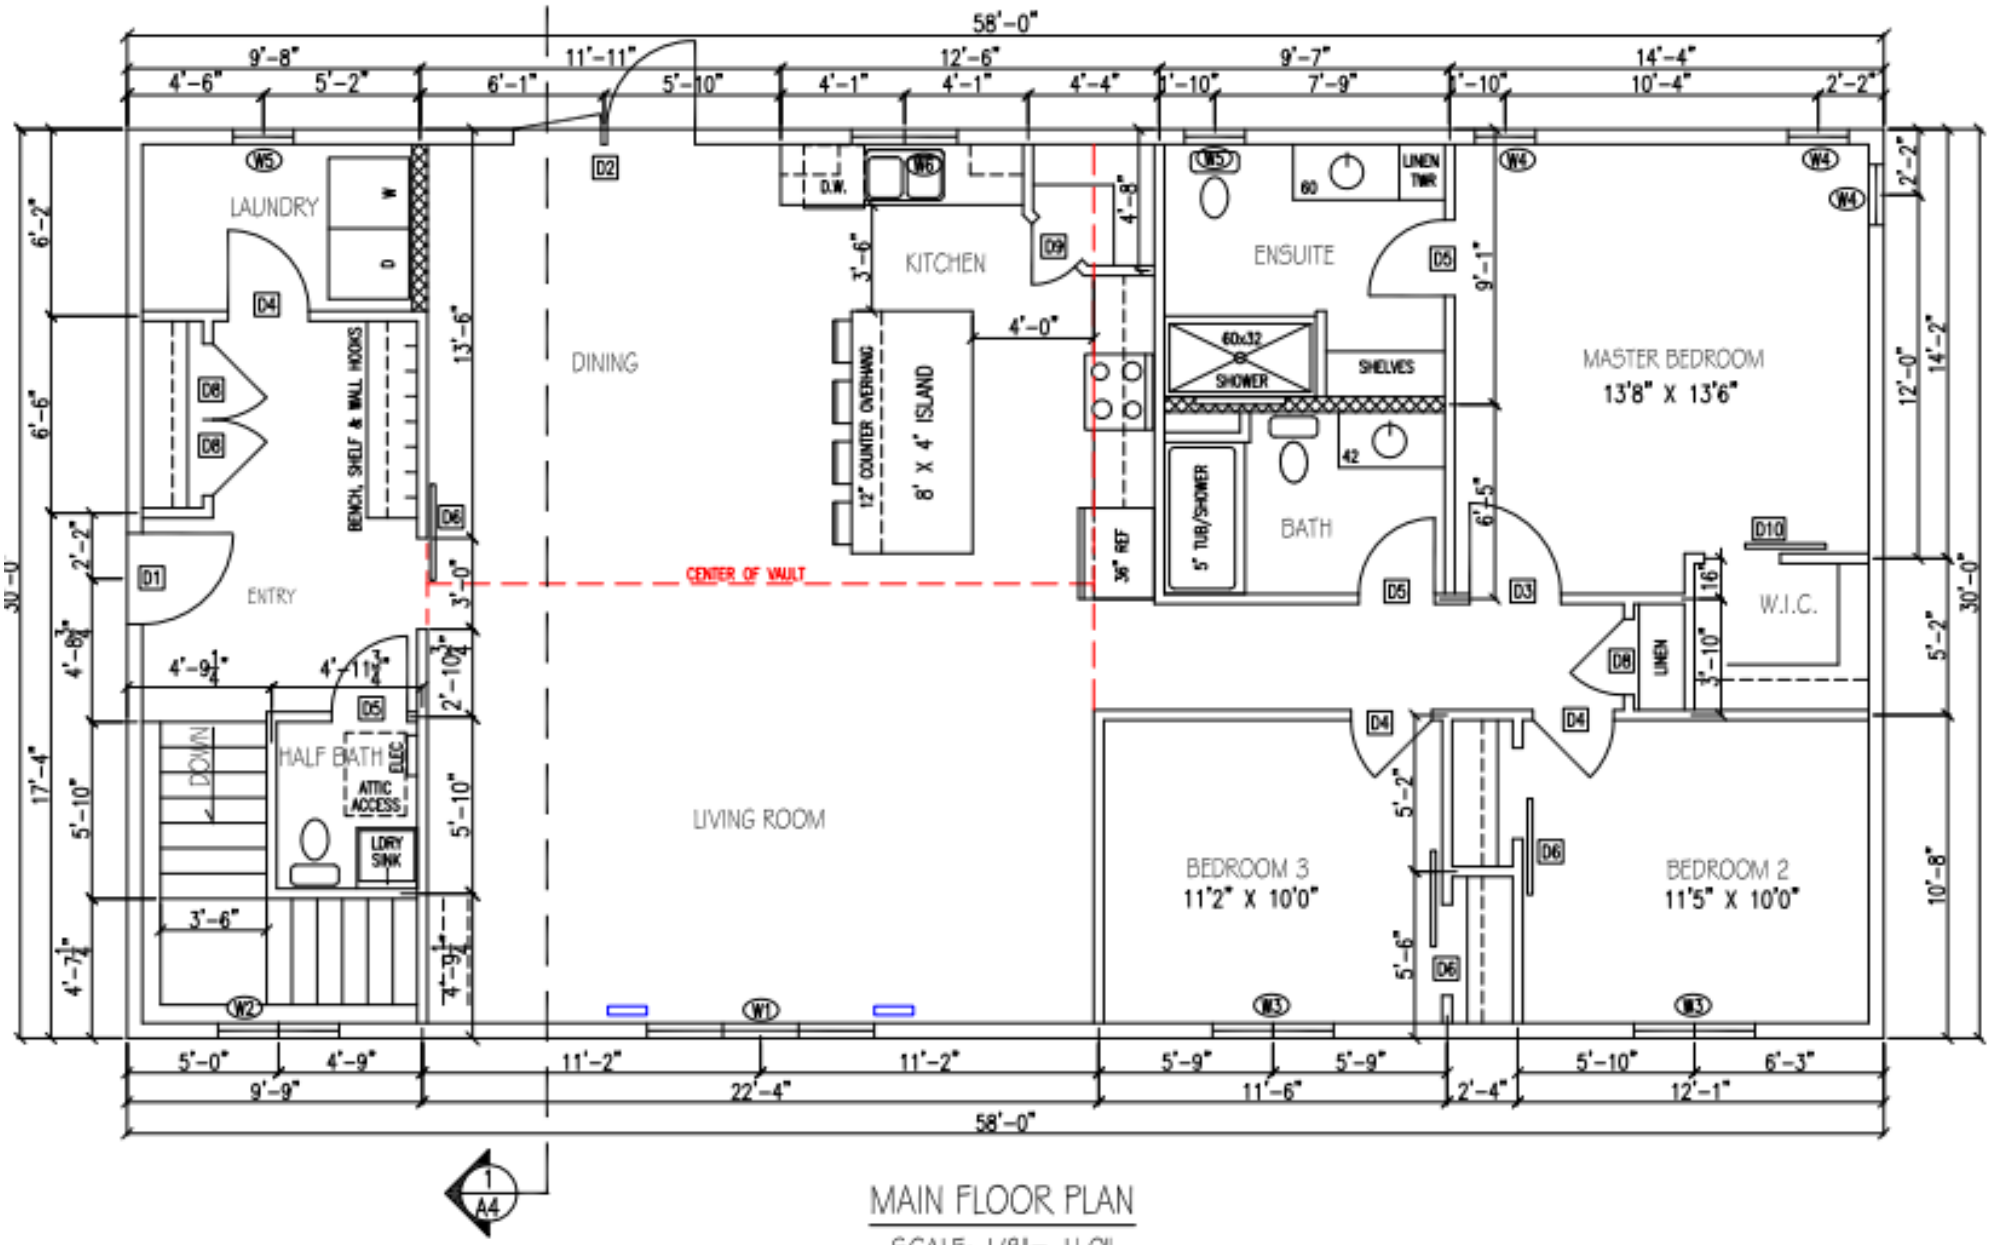


1 A4

MAIN FLOOR PLAN

SCALE: 1/8"= 1'-0"

1740 SQ. FT.

LEGEND: