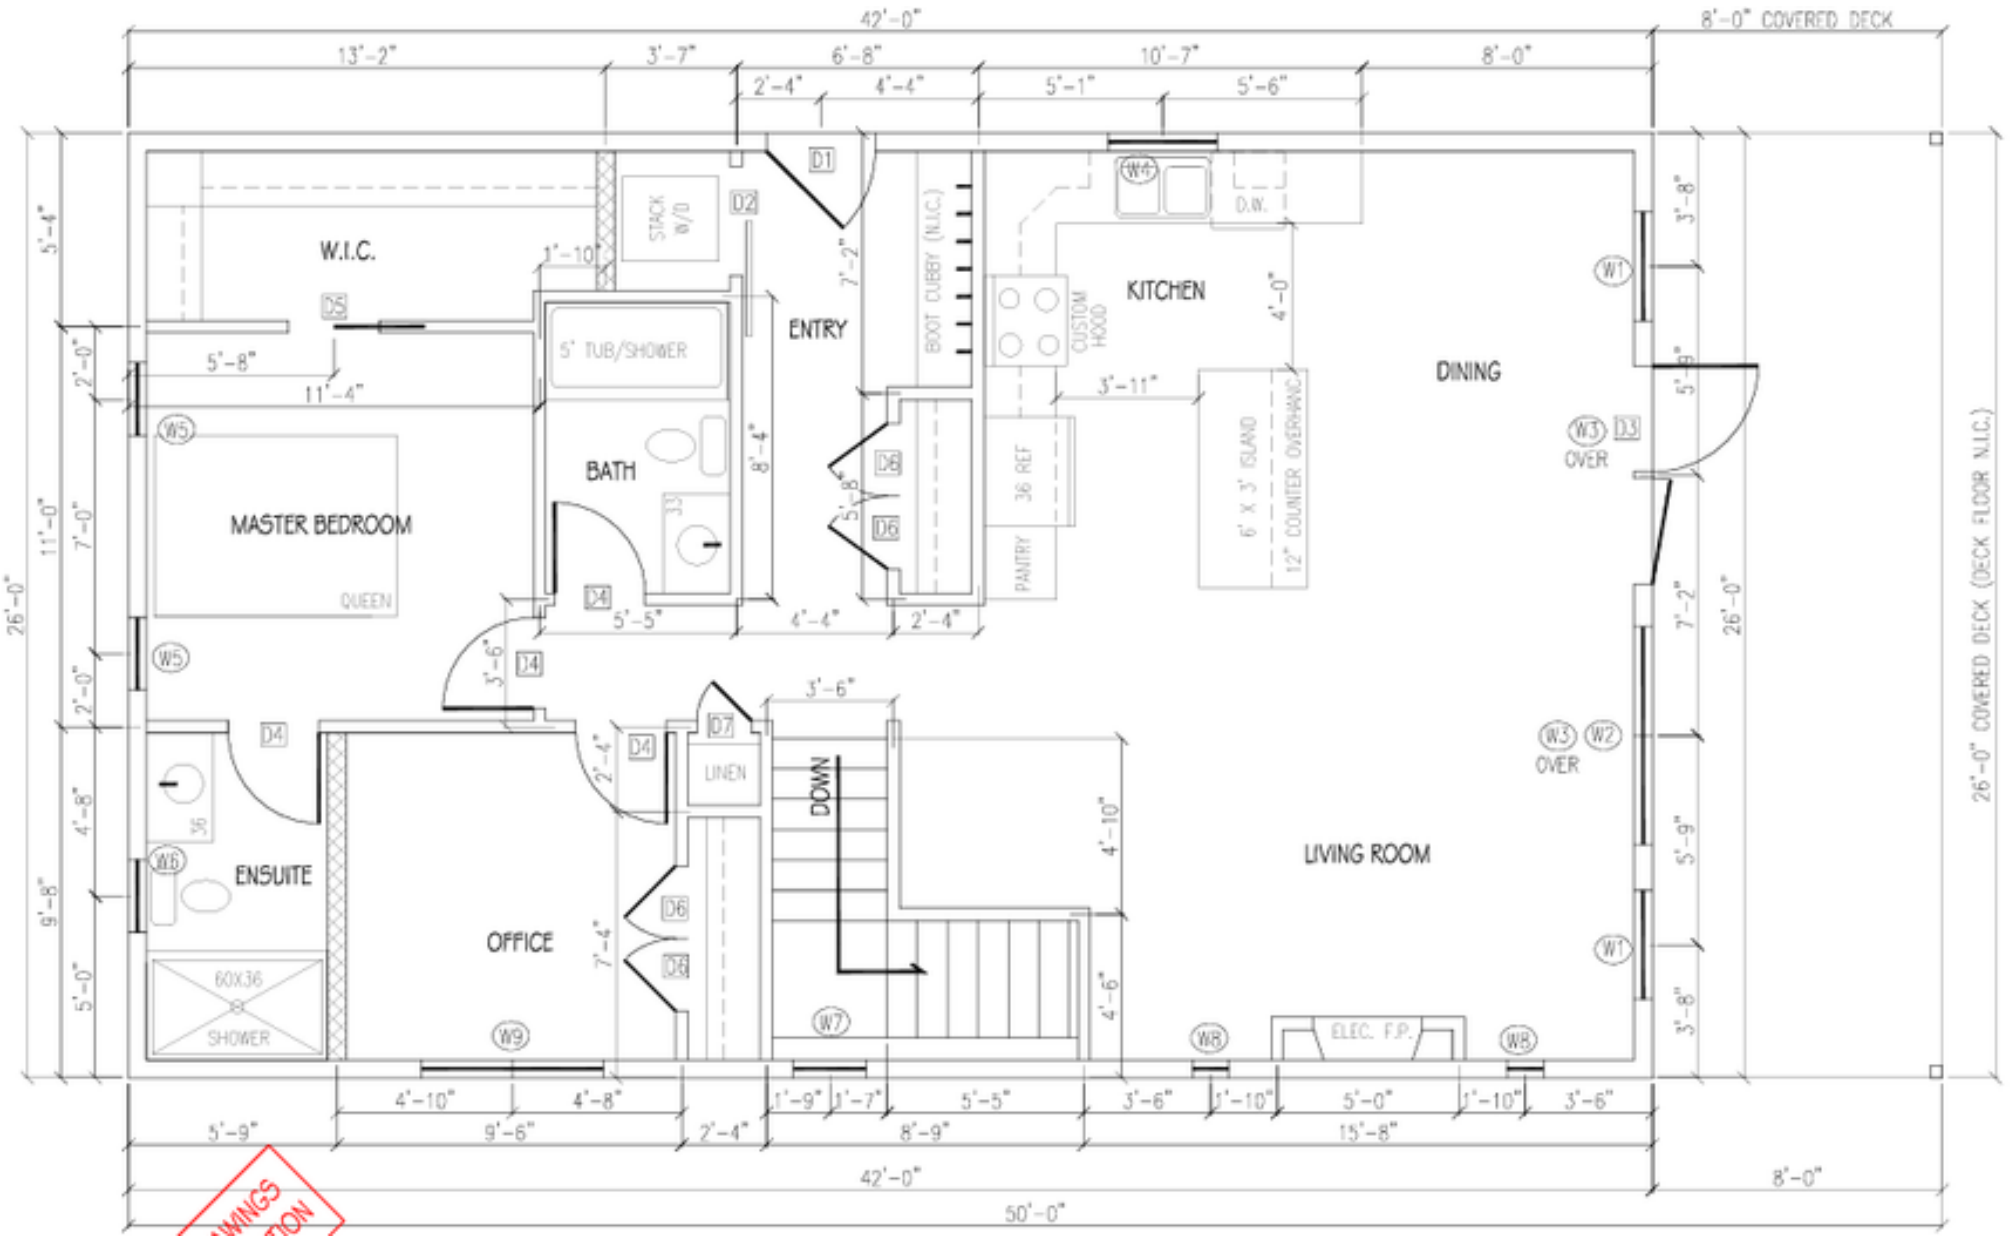

42'-0"
8'-0" COVERED DECK
13'-2"
3'-7"
6'-8"
10'-7"
8'-0"
2'-4"
4'-4"
5'-1"
5'-6"
W.I.C.
STACK W/D
1'-10"
D1
D2
ENTRY
7'-2"
BOOT CUBBY (N.I.C.)
KITCHEN
CUSTOM HOOD
D.W.
W4
4'-0"
W1
DINING
3'-11"
6' X 3' ISLAND
12" COUNTER OVERHANG
36 REF
PANTRY
D5
5'-8"
11'-4"
5' TUB/SHOWER
BATH
8'-4"
D6
5'-8"
W3
D3
OVER
MASTER BEDROOM
QUEEN
W5
D4
5'-5"
4'-4"
2'-4"
3'-6"
3'-6"
D7
LINEN
DOWN
W3
W2
OVER
ENSUITE
W6
OFFICE
7'-4"
4'-10"
LIVING ROOM
60X36 SHOWER
W9
W7
4'-6"
W8
ELEC. F.P.
W8
W1
26'-0"
26'-0" COVERED DECK (DECK FLOOR N.I.C.)
5'-4"
2'-0"
11'-0"
7'-0"
2'-0"
4'-8"
9'-8"
5'-0"
3'-8"
5'
7'-2"
5'-9"
3'-8"
4'-10"
9'-6"
4'-8"
2'-4"
1'-9"
1'-7"
5'-5"
3'-6"
1'-10"
5'-0"
1'-10"
3'-6"
5'-9"
9'-6"
2'-4"
8'-9"
15'-8"
42'-0"
8'-0"
50'-0"